



a. Gambar denah dan potongan penulangan pelat lantai dan dak

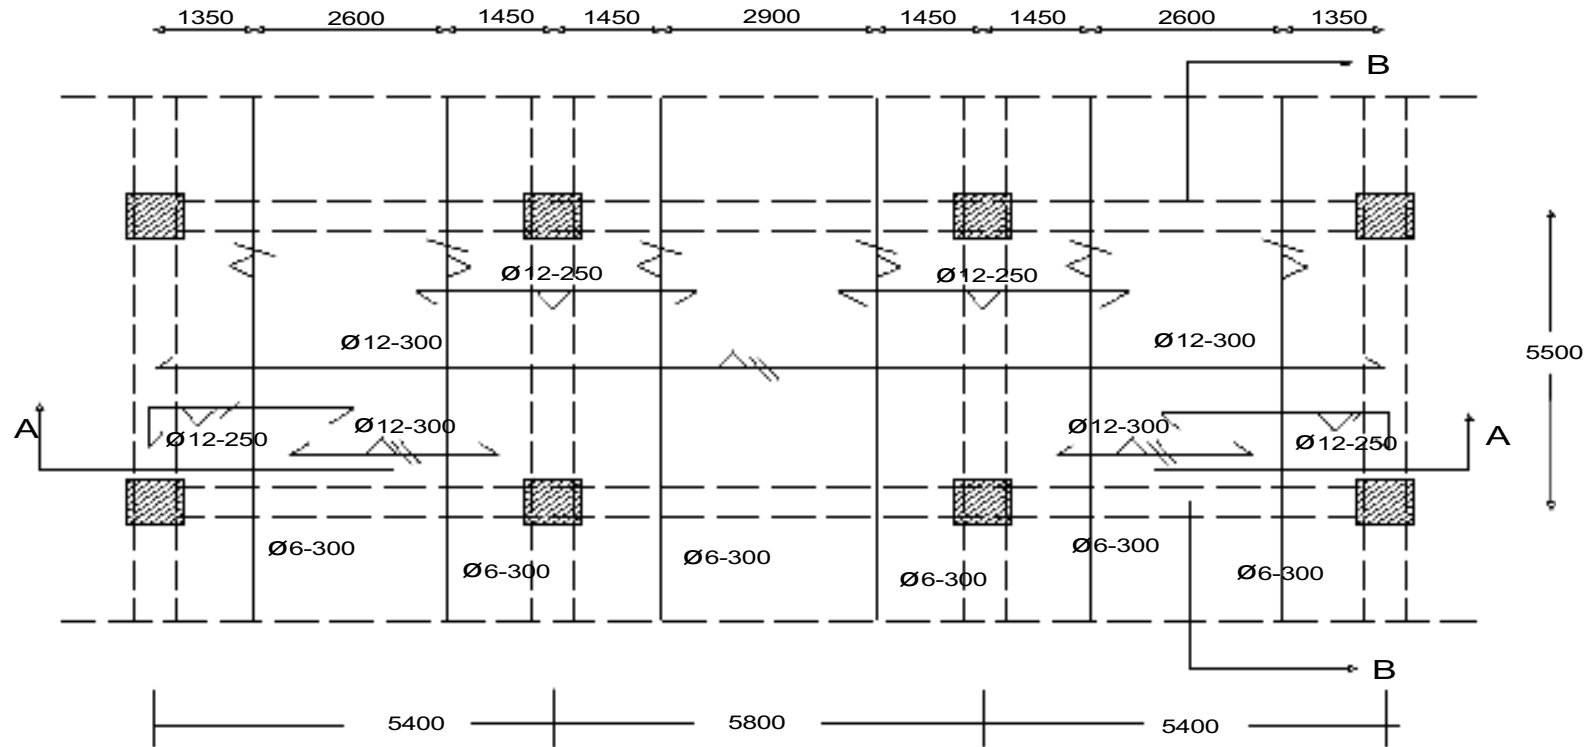

Denah Penulangan pelat lantai dan dak

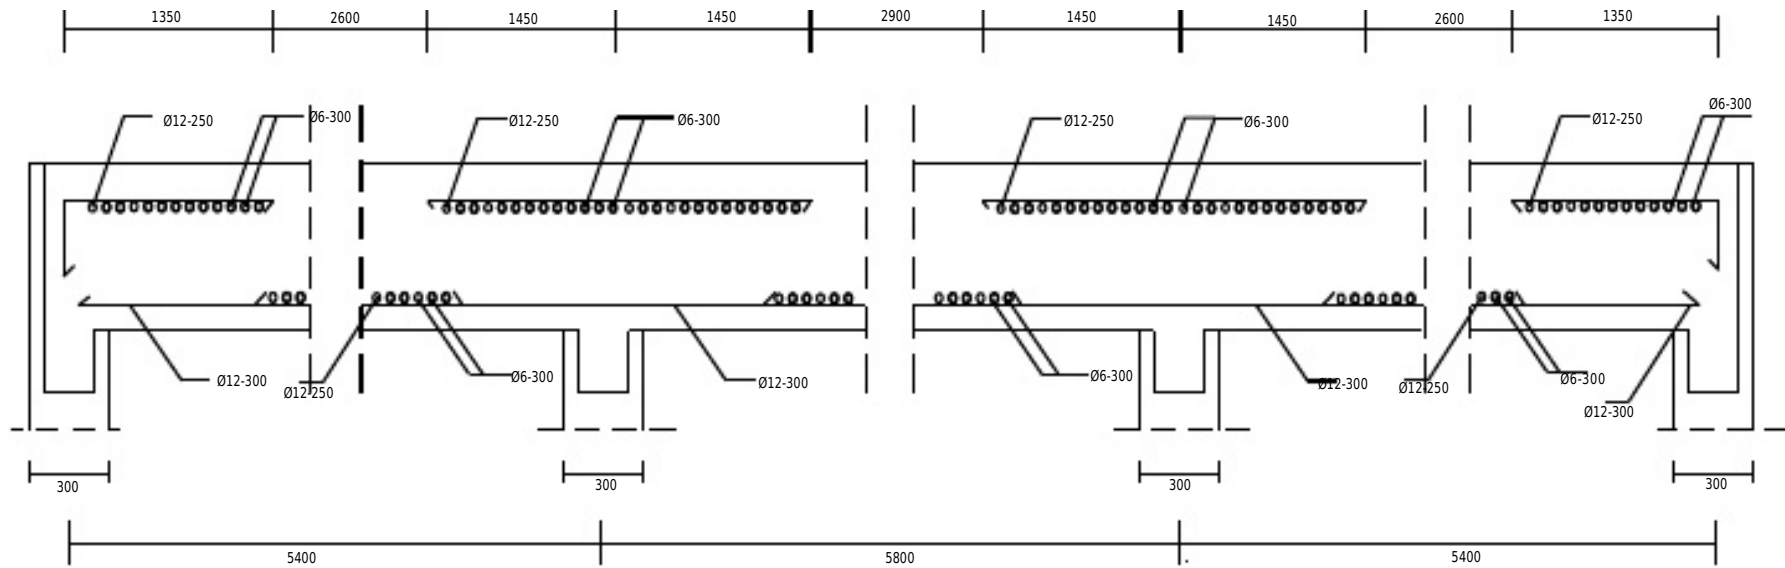

Detail Potongan penulangan